LAGEPLAN

Zeichnerischer Teil zum Bauantrag
(§4 LBOVVO)

Kreis Rems-Murr
Gemeinde Urbach
Gemarkung Oberurbach

Auszug aus dem Liegenschaftskataster
und Einzeichnung nach §4 LBOVVO

Urbach, den 14.01.2025

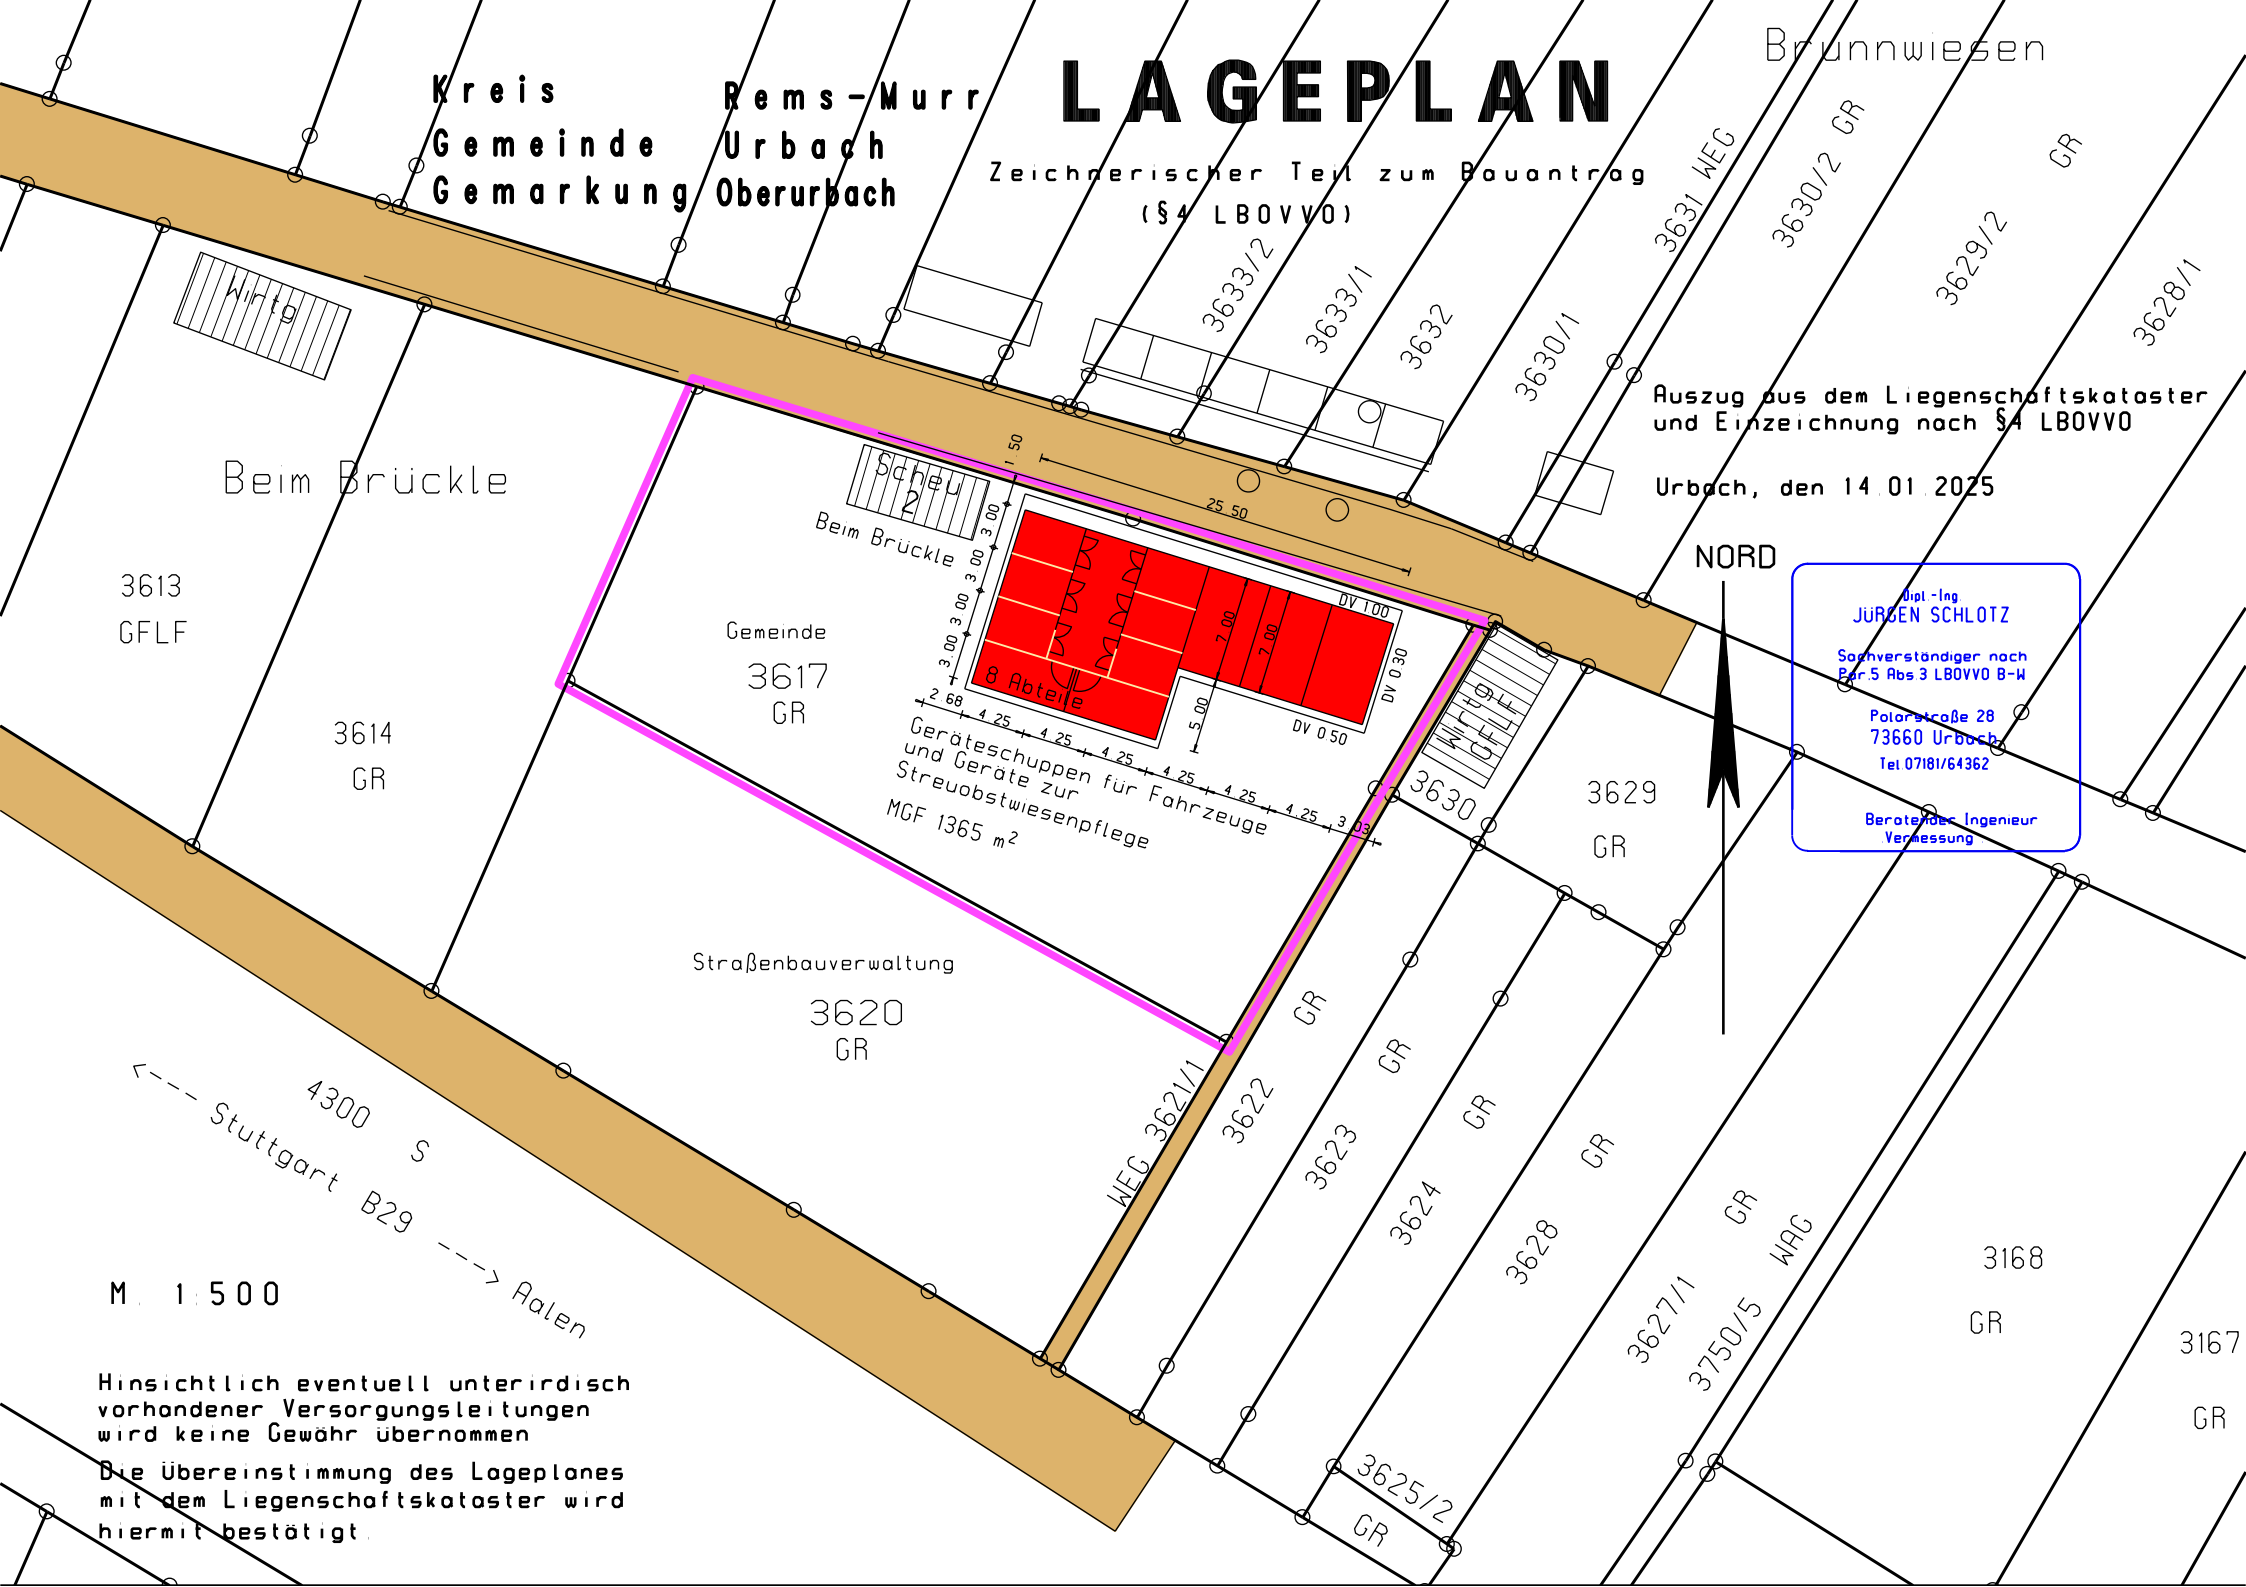

Hinsichtlich eventuell unterirdisch vorhandener Versorgungsleitungen wird keine Gewähr übernommen

Die Übereinstimmung des Lageplanes mit dem Liegenschaftskataster wird hiermit bestätigt.